


# Friedhofsplan Bergedorf

## FRIEDHOF BERGEDORF

Maßstab 1 : 4000

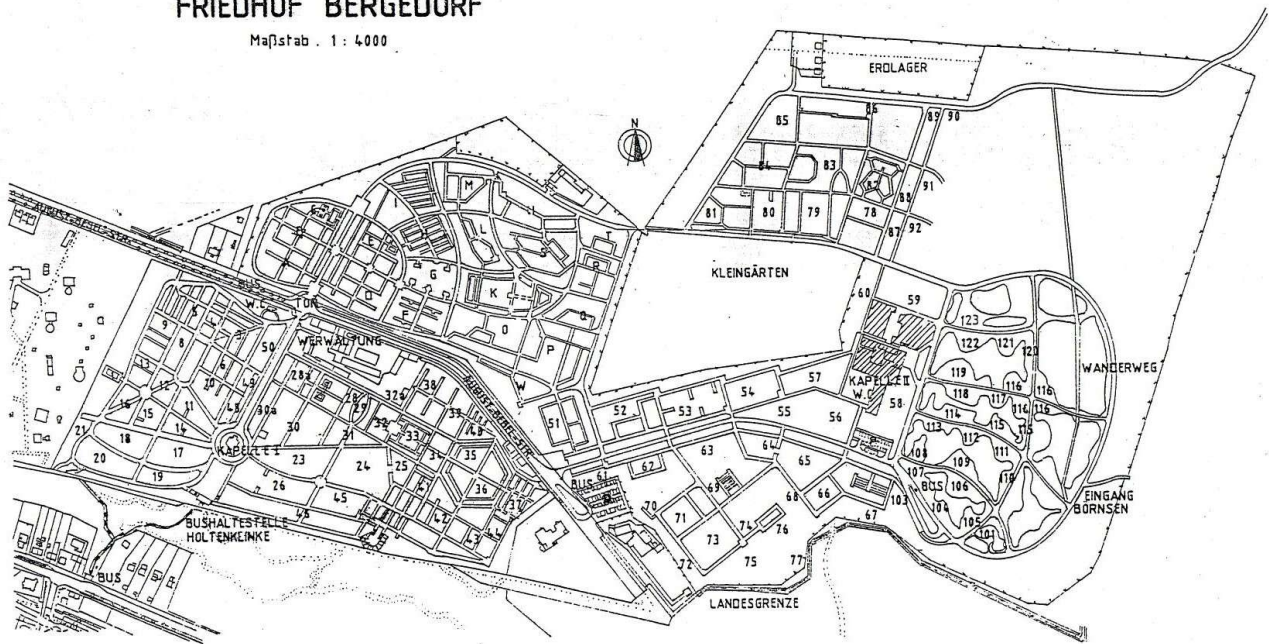

© Bauamt Bergedorf - Garten- und Friedhofsabteilung